


LO SMERALDO S.R.L.

E CASE DI ALICE

PAVIA - SAN LANFRANCO
VIA MASCHERPA

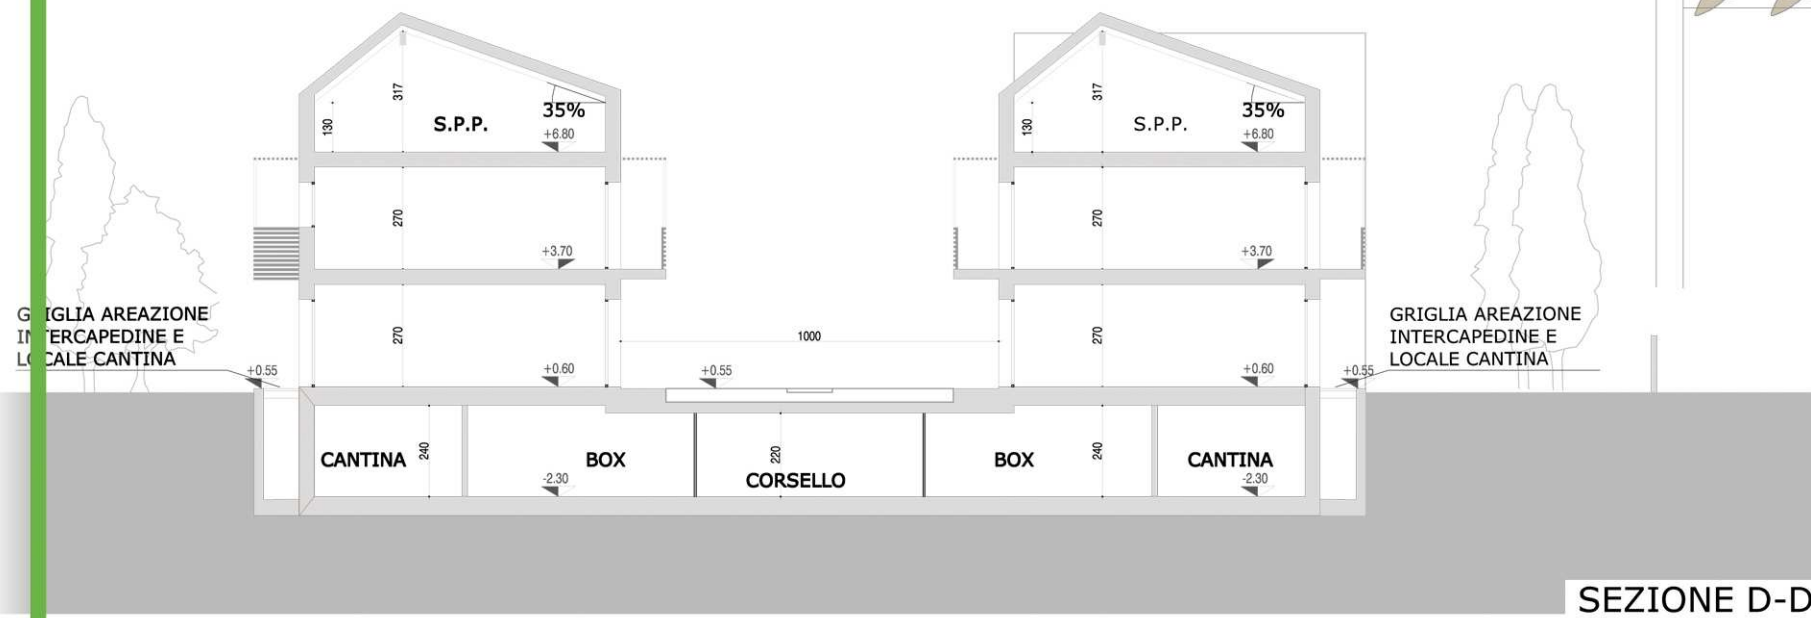


INTONACO COLORE
N.C.S. S. 3030-Y80R
N.C.S. S. 1005-Y60R
N.C.S. S. 1010-Y20R
COME PIANO DEL COLORE
COMUNE DI PAVIA

LAMELLE FRANGISOLE
ORIENTABILI

GRIGLIA AREAZIONE
INTERCAPEDINE E
LOCALE CANTINA

PARAPETTO IN LISTELLI DI
LEGNO SBIANCATO

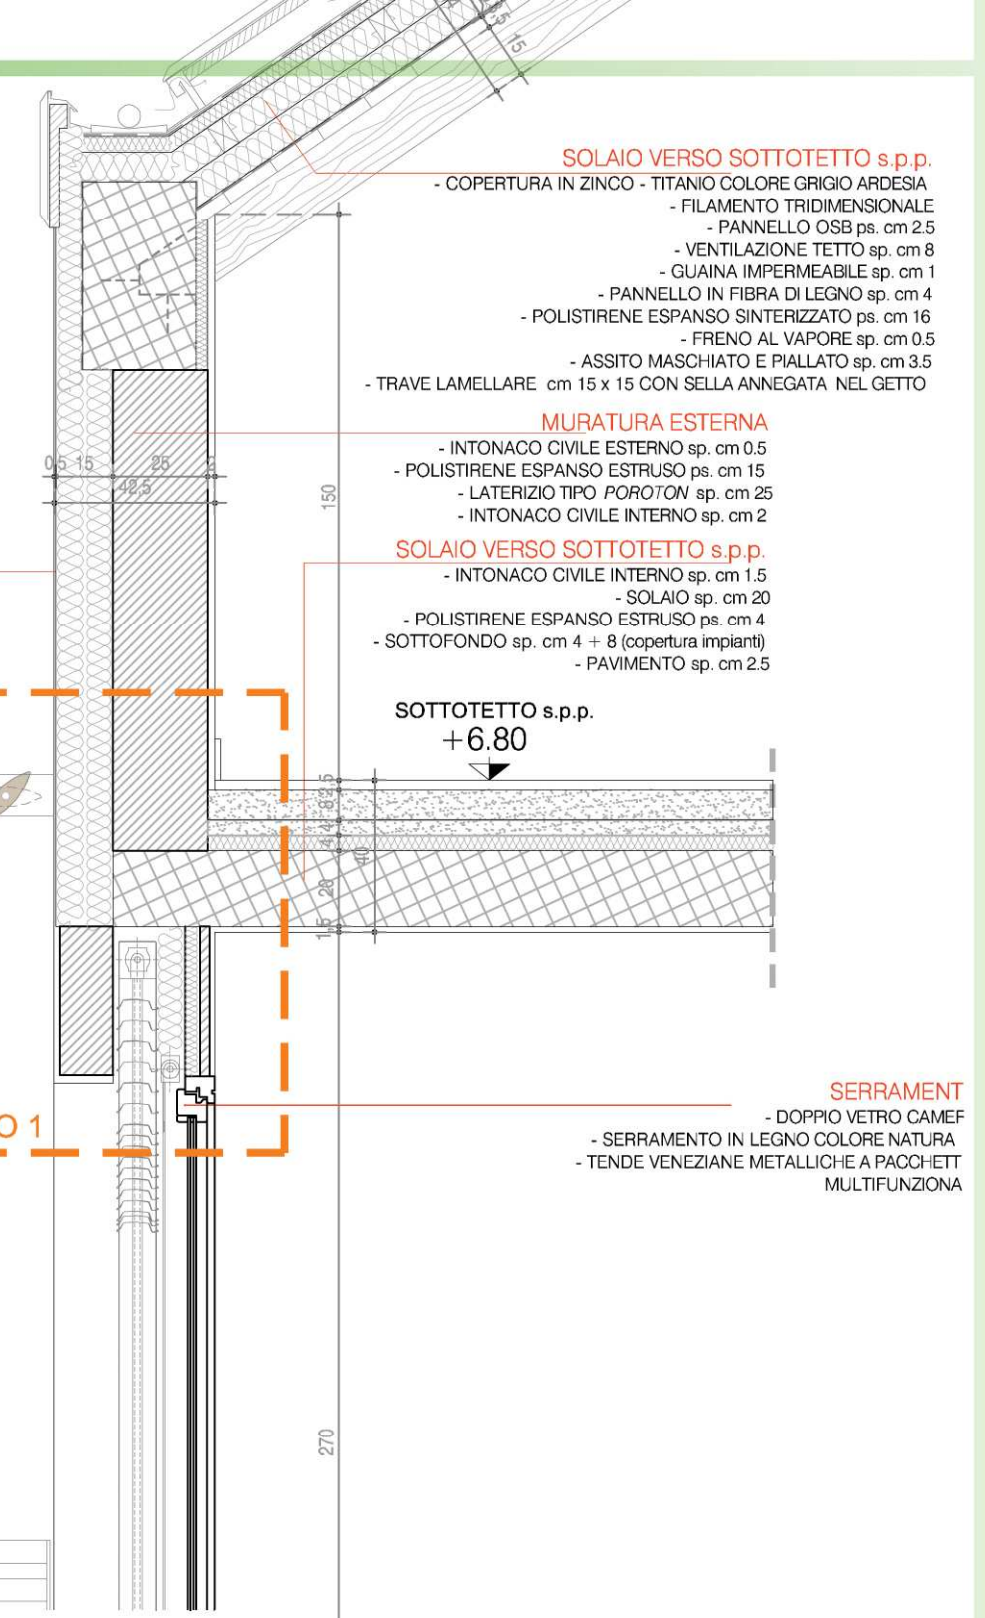

SOLAIO VERSO SOTTOTETTO s.p.p.
- COPERTURA IN ZINCO - TITANIO COLORE GRIGIO ARDESIA
- FILAMENTO TRIDIMENSIONALE
- PANNELLO OSB ps. cm 2.5
- VENTILAZIONE TETTO sp. cm 8
- GUAINA IMPERMEABILE sp. cm 1
- PANNELLO IN FIBRA DI LEGNO sp. cm 4
- POLISTIRENE ESPANSO SINTERIZZATO ps. cm 16
- FRENO AL VAPORE sp. cm 0.5
- ASSITO MASCHIATO E PIALLATO sp. cm 3.5
- TRAVE LAMELLARE cm 15 x 15 CON SELLA ANNEGATA NEL GETTO

MURATURA ESTERNA
- INTONACO CIVILE ESTERNO sp. cm 0.5
- POLISTIRENE ESPANSO ESTRUSO ps. cm 15
- LATERIZIO TIPO POROTON sp. cm 25
- INTONACO CIVILE INTERNO sp. cm 2

SOLAIO VERSO SOTTOTETTO s.p.p.
- INTONACO CIVILE INTERNO sp. cm 1.5
- SOLAIO sp. cm 20
- POLISTIRENE ESPANSO ESTRUSO ps. cm 4
- SOTTOFONDO sp. cm 4 + 8 (copertura impianti)
- PAVIMENTO sp. cm 2.5


SOTTOTETTO s.p.p.
+6.80

SERRAMENTI
- DOPPIO VETRO CAMEF
- SERRAMENTO IN LEGNO COLORE NATURA
- TENDE VENEZIANE METALLICHE A PACCHETTI MULTIFUNZIONA

SOLAIO INTERPIANO
- INTONACO CIVILE INTERNO sp. cm 1.5
- SOLAIO sp. cm 20
- ANTICALPESTIO ps. cm 1
- SOTTOFONDO sp. cm 4 + 11 (copertura impianti)
- PAVIMENTO sp. cm 2.5

PIANO PRIMO
+3.70



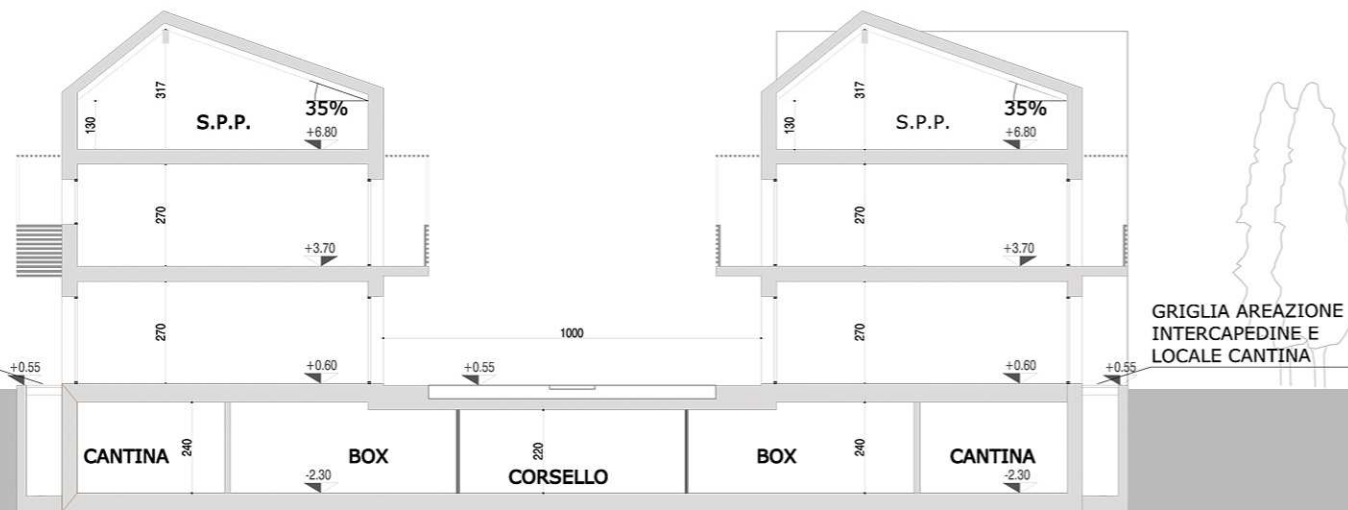


PANNELLO FOTOVOLTAICO

INTONACO COLORE
N.C.S. S. 3030-Y80R
N.C.S. S. 1005-Y60R
N.C.S. S. 1010-Y20R
COME PIANO DEL COLORE
COMUNE DI PAVIA

LAMELLE
FRANGISOLE
ORIENTABILI

DETTAGLIO 1

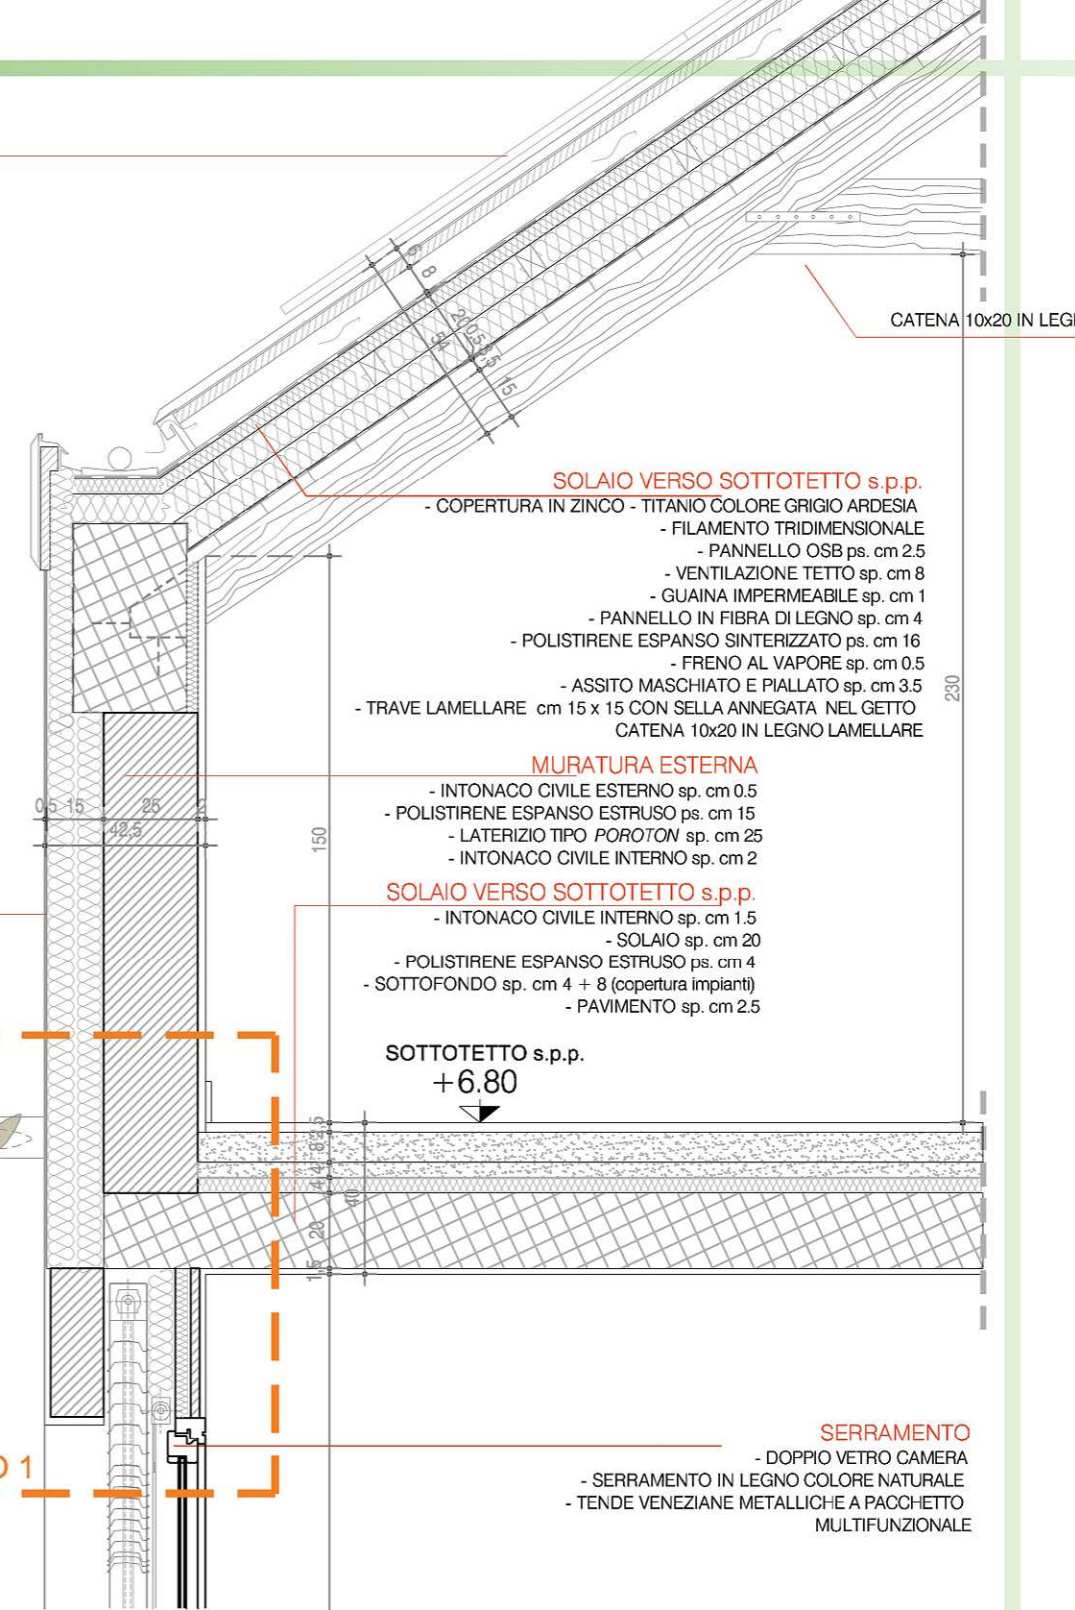

SOLAIO VERSO SOTTOTETTO s.p.p.

- COPERTURA IN ZINCO - TITANIO COLORE GRIGIO ARDESIA
- FILAMENTO TRIDIMENSIONALE
- PANNELLO OSB ps. cm 2.5
- VENTILAZIONE TETTO sp. cm 8
- GUAINA IMPERMEABILE sp. cm 1
- PANNELLO IN FIBRA DI LEGNO sp. cm 4
- POLISTIRENE ESPANSO SINTERIZZATO ps. cm 16
- FRENO AL VAPORE sp. cm 0.5
- ASSITO MASCHIATO E PIALLATO sp. cm 3.5
- TRAVE LAMELLARE cm 15 x 15 CON SELLA ANNEGATA NEL GETTO
- CATENA 10x20 IN LEGNO LAMELLARE

MURATURA ESTERNA

- INTONACO CIVILE ESTERNO sp. cm 0.5
- POLISTIRENE ESPANSO ESTRUSO ps. cm 15
- LATERIZIO TIPO *POROTON* sp. cm 25
- INTONACO CIVILE INTERNO sp. cm 2

SOLAIO VERSO SOTTOTETTO s.p.p.

- INTONACO CIVILE INTERNO sp. cm 1.5
- SOLAIO sp. cm 20
- POLISTIRENE ESPANSO ESTRUSO ps. cm 4
- SOTTOFONDO sp. cm 4 + 8 (copertura impianti)
- PAVIMENTO sp. cm 2.5

SOTTOTETTO s.p.p.
+6.80

SERRAMENTO

- DOPPIO VETRO CAMERA
- SERRAMENTO IN LEGNO COLORE NATURALE
- TENDE VENEZIANE METALLICHE A PACCHETTO MULTIFUNZIONALE

